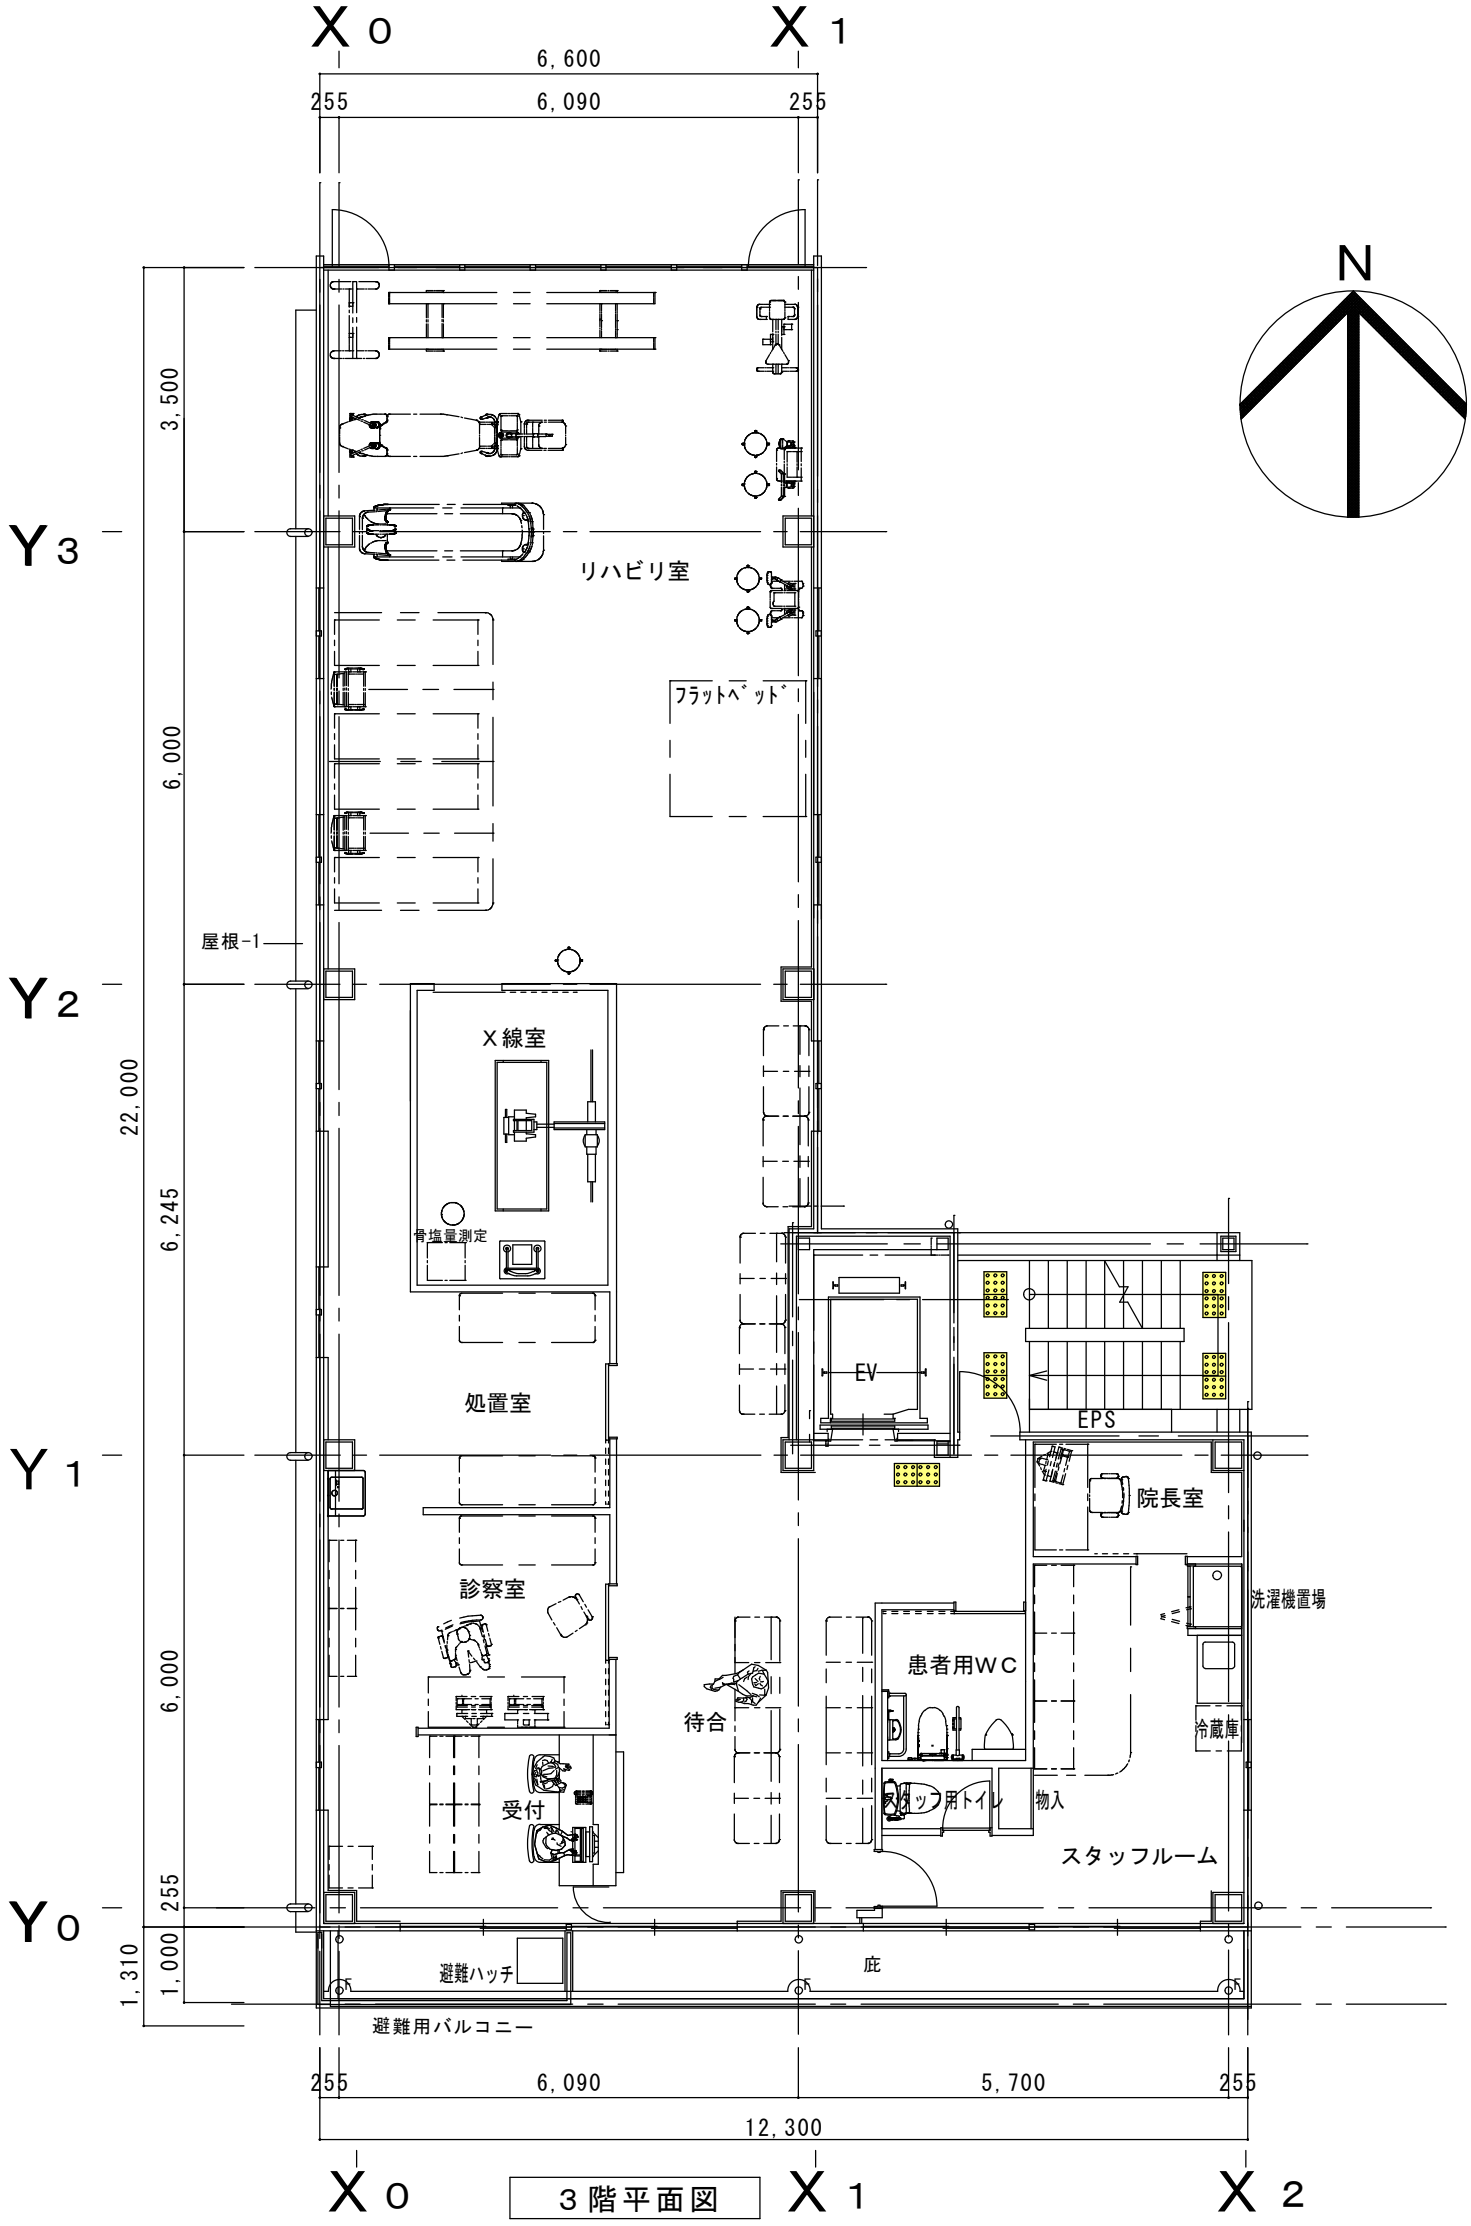
X0
X1
X2
Y0
Y1
Y2
Y3
6,600
255
6,090
255
3,500
6,000
6,245
6,000
255
1,000
1,310
22,000
N
リハビリ室
フラットベッド
屋根-1
X線室
骨塩量測定
処置室
診察室
受付
待合
EV
EPS
院長室
洗濯機置場
患者用WC
冷蔵庫
スタッフ用トイレ
物入
スタッフルーム
避難ハッチ
庇
避難用バルコニー
255
6,090
5,700
255
12,300

3階平面図